


STADT FULDA

FREIRAUMPLANERISCHE POTENZIALSTUDIE FÜR DEN GALGENGRABEN MASSNAHMENPLAN GRÜNZUG



LEITBILDER

INFRASTRUKTURELLE MASSNAHMEN

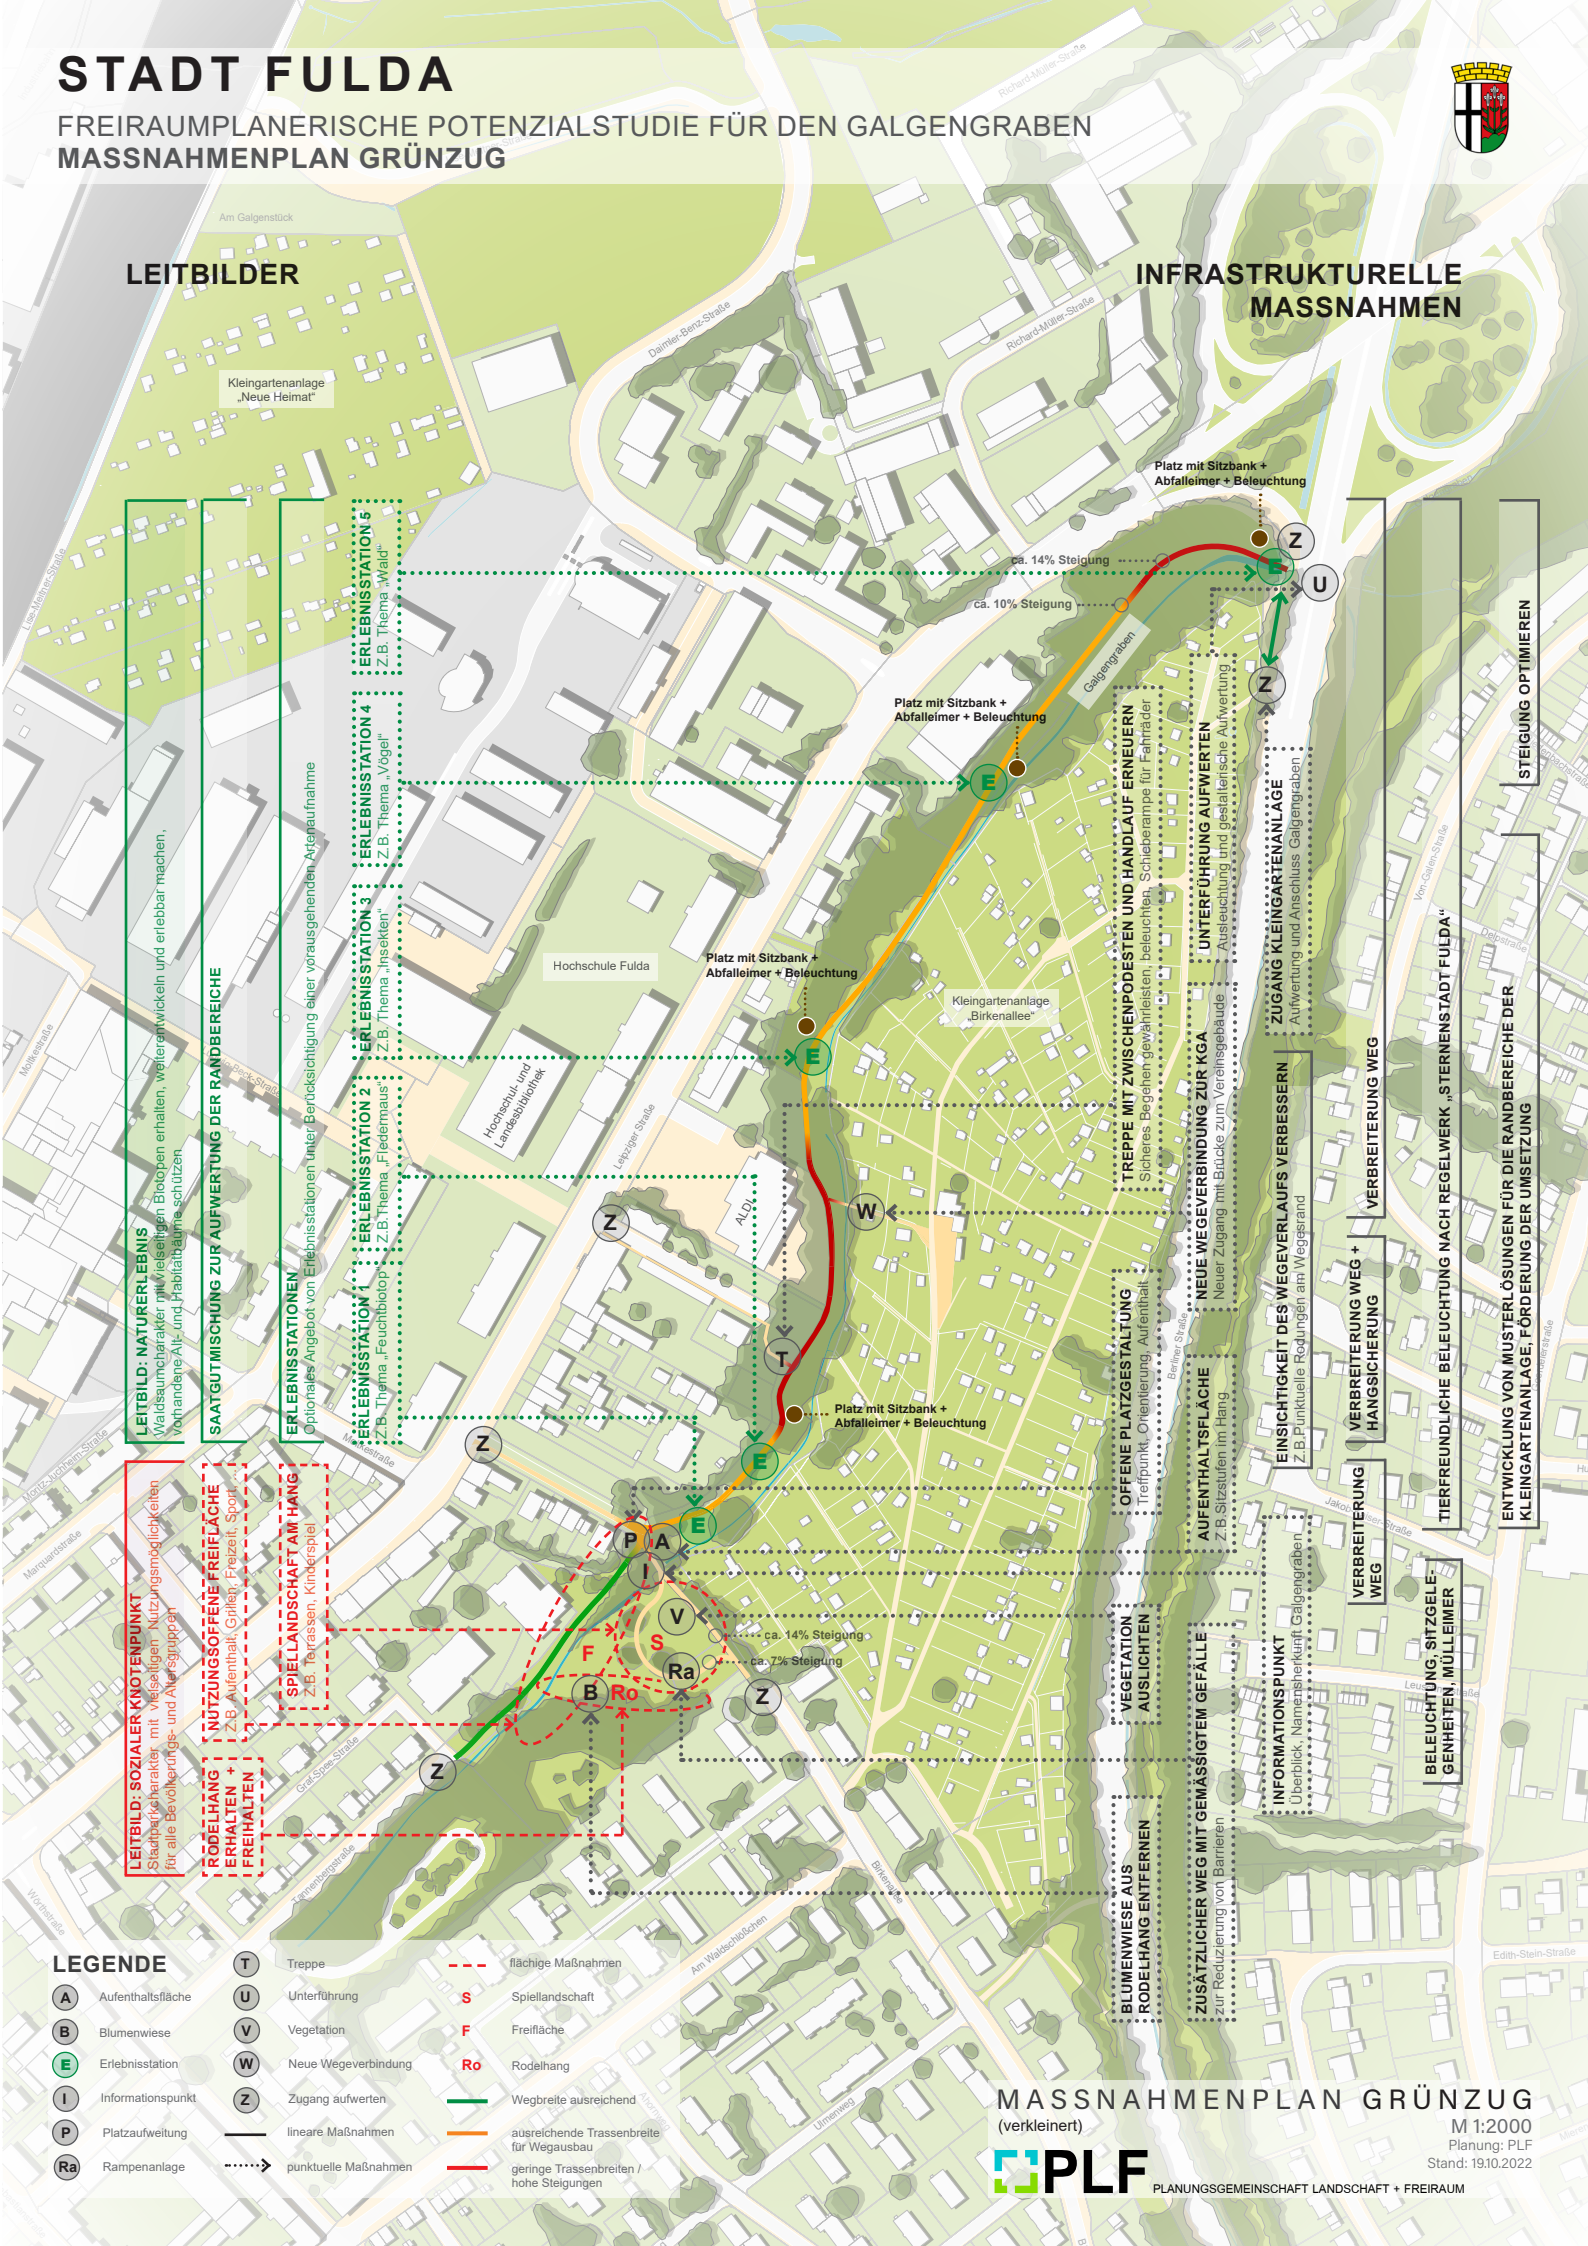

LEGENDE

- (A) Aufenthaltsfläche
- (B) Blumenwiese
- (E) Erlebnisstation
- (I) Informationspunkt
- (P) Platzaufweitung
- (Ra) Rampenanlage

- (T) Treppe
- (U) Unterführung
- (V) Vegetation
- (W) Neue Wegeverbindung
- (Z) Zugang aufwerten
- lineare Maßnahmen
- punktuelle Maßnahmen

- flächige Maßnahmen
- S Spiellandschaft
- F Freifläche
- Ro Rodelhang
- Wegbreite ausreichend
- ausreichende Trassenbreite für Wegausbau
- geringe Trassenbreiten / hohe Steigungen

MASSNAHMENPLAN GRÜNZUG (verkleinert)



PLANUNGSGEMEINSCHAFT LANDSCHAFT + FREIRAUM

M 1:2000
Planung: PLF
Stand: 19.10.2022